



BOFAKTA

Brf. NISSÖGA
URSVIK



4 RoK 125 m² + FRD 13 m²

LGH: A1401
B1401
C1401
D1401

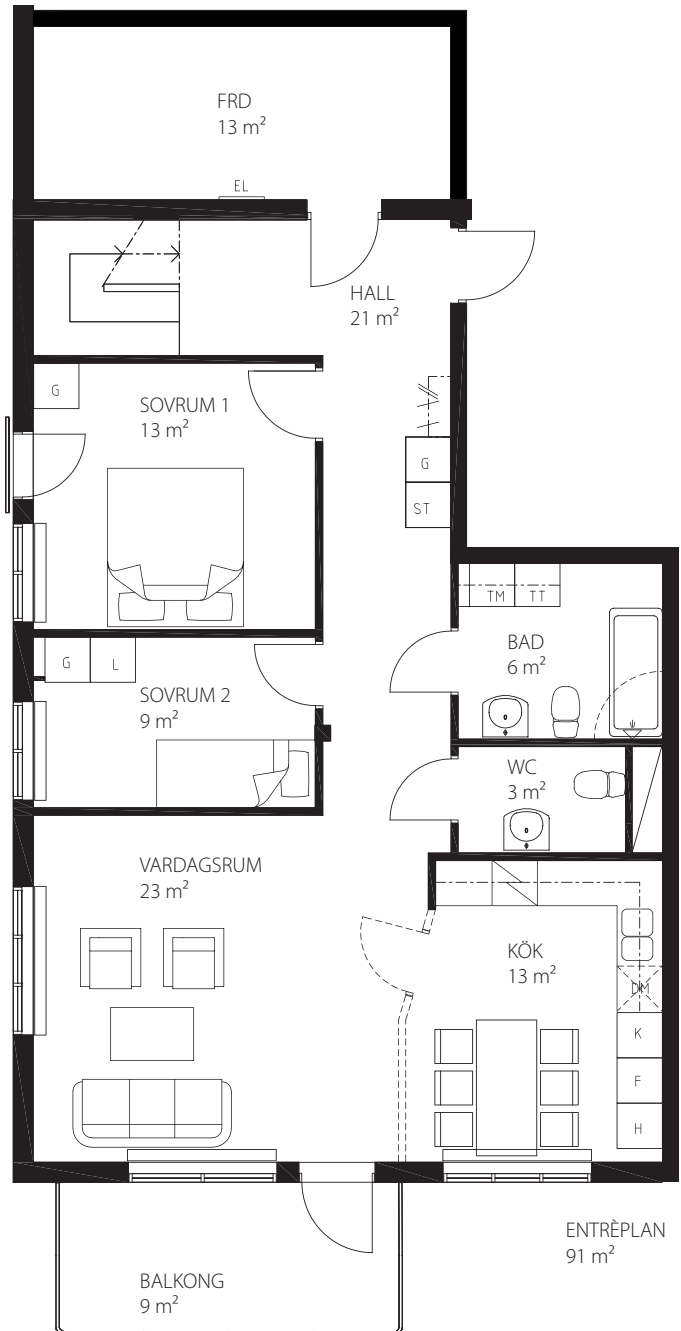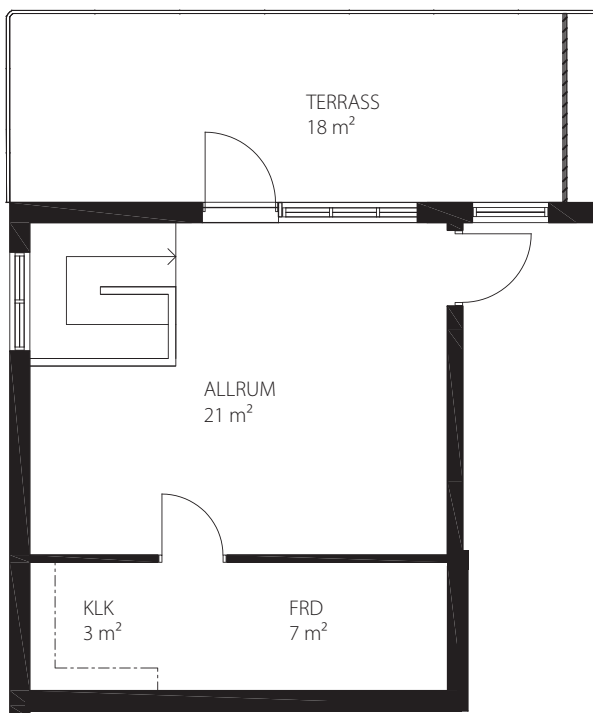



SKALA 1:100

Rätt till ändringar förbehålles

FÖRKLARINGAR

G = Garderob
L = Linneskåp
KLK = Klädskåp
ST = Städskåp
H = Högsåp
K = Kyl
F = Frys
K/F = Kyl och Frys
☒ = Spis med spiskåpa

DM = Diskmaskin
TM = Tvättmaskin
TT = Torktumlare
— = Fast vägg
- - - - = Tillvalsvägg
☒ = Kapphylla
☒ = Hylla och klädstång

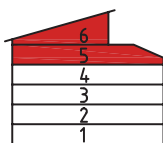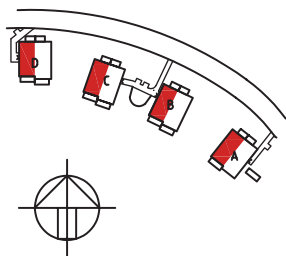

Pris:

2008-04-24

SWECO FFNS

