



# BOFAKTA

Brf. NISSÖGA  
URSVIK



4 RoK 153 m<sup>2</sup> + FRD 11 m<sup>2</sup>



LGH: A1402  
B1402  
C1402  
D1402

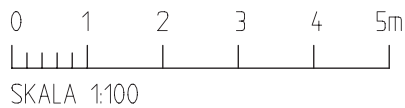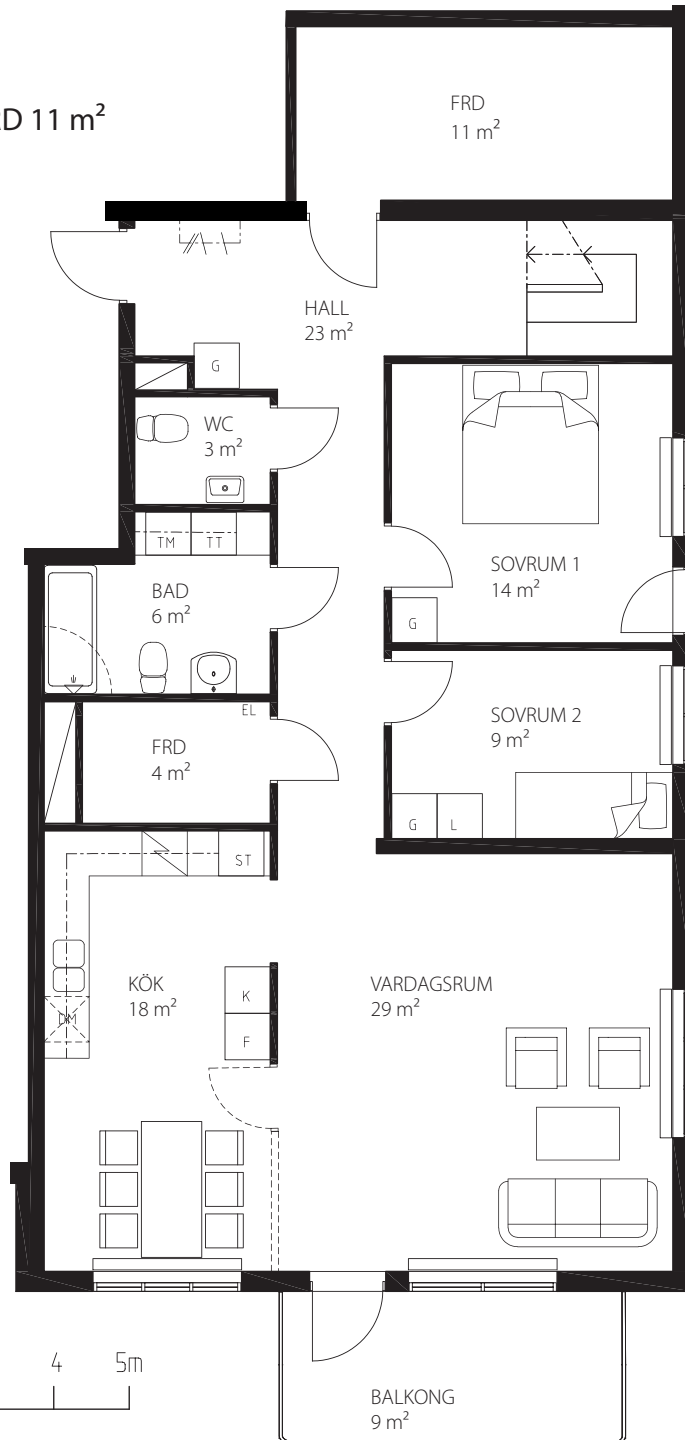

ENTRÉPLAN  
109 m<sup>2</sup>

Rätt till ändringar förbehålles

## FÖRKLARINGAR

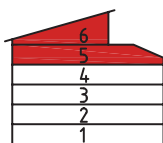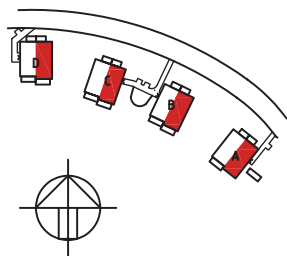

G = GARDEROB  
L = LINNESKÅP  
KLK = KLÄDKAMMARE  
ST = STÄDSKÅP  
H = HÖGSKÅP  
K = KYL  
F = FRYSS  
K/F = KYL och FRYSS  
☒ = SPIS med SPISKÅPA

DM = DISKMASKIN  
TM = TVÄTTMASKIN  
TT = TORKTUMLARE  
— = FAST VÄGG  
- - - - = TILLVALSVÄGG  
☒ = KAPPHYLLA  
☒ = HYLLA OCH KLÄDSTÅNG

Pris:

2008-04-24

SWECO FFNS




# BOFAKTA

Brf. NISSÖGA  
URSVIK



4 RoK 153 m<sup>2</sup> + FRD 11 m<sup>2</sup>



LGH: A1402  
B1402  
C1402  
D1402

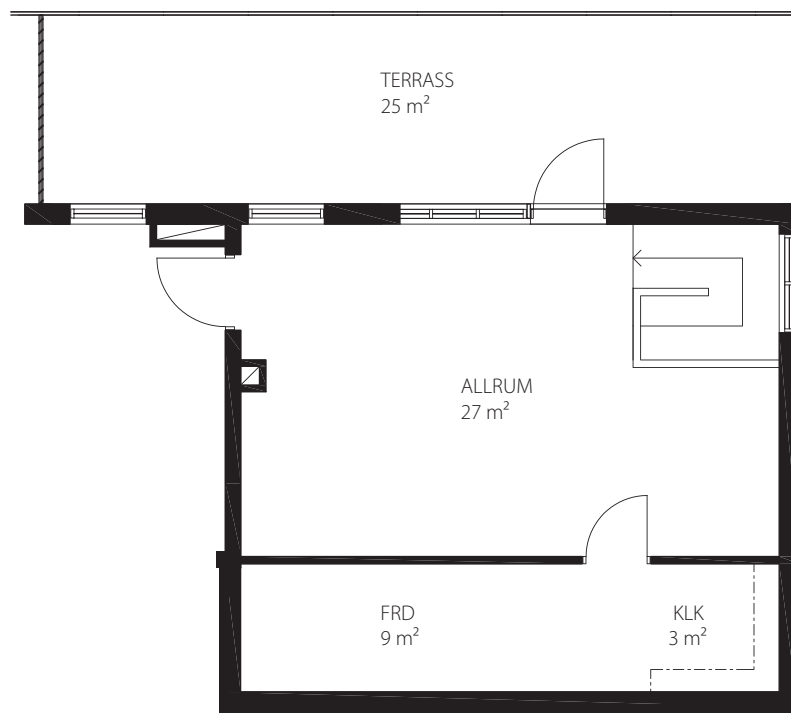

0 1 2 3 4 5m  
SKALA 1:100

Rätt till ändringar förbehålles

## FÖRKLARINGAR

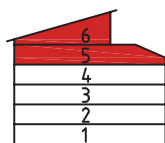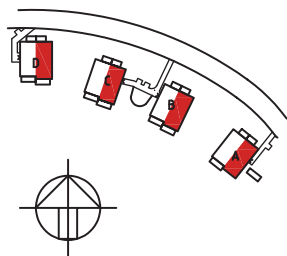

G = GARDEROB  
L = LINNESKÅP  
KLK = KLÄDKAMMARE  
ST = STÄDSKÅP  
H = HÖGSKÅP  
K = KYL  
F = FRYS  
K/F = KYL och FRYS  
☒ = SPIS med SPISKÅPA

DM = DISKMASKIN  
TM = TVÄTTMASKIN  
TT = TORKTUMLARE  
— = FAST VÄGG  
- - - = TILLVALSVÄGG  
☒ = KAPPHYLLA  
☒ = HYLLA OCH KLÄDSTÅNG

Pris:

2008-04-24

SWECO FFNS

