


BOFAKTA

Brf. NISSÖGA
URSVIK



2 RoK 52 m²



LGH: B1001
D1002

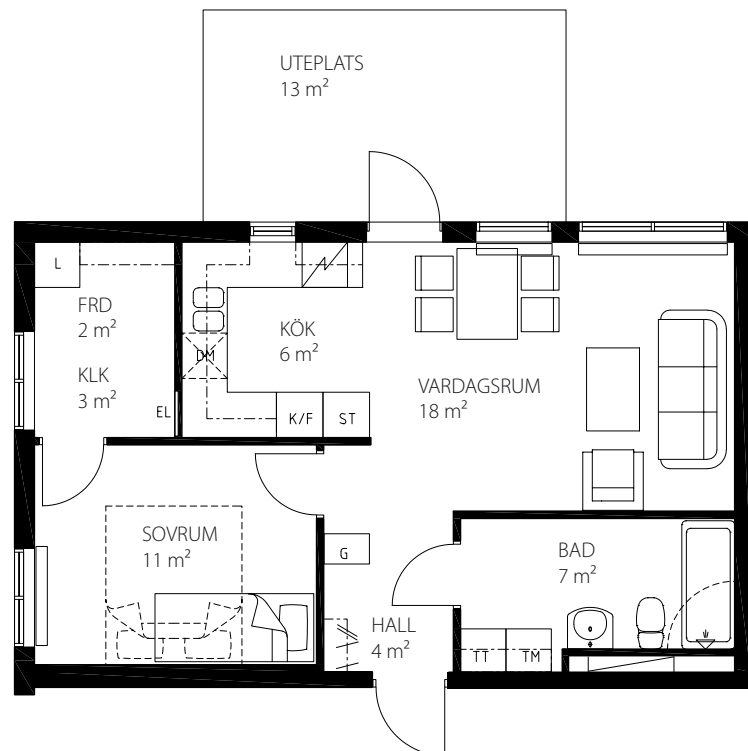

SKALA 1:100

Rätt till ändringar förbehålles

FÖRKLARINGAR

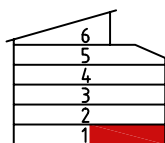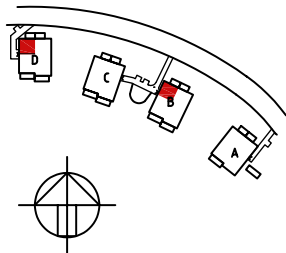

G = GARDEROB
L = LINNESKÅP
KLK = KLÄDKAMMARE
ST = STÄDSKÅP
H = HÖGSKÅP
K = KYL
F = FRYS
K/F = KYL och FRYS
☒ = SPIS med SPISKÅPA

DM = DISKMASKIN
TM = TVÄTTMASKIN
TT = TORKTUMLARE
— = FAST VÄGG
==== = TILLVALSVÄGG
☒ = KAPPHYLLA
☒ = HYLLA OCH KLÄDSTÅNG

Pris:

2008-02-20

SWECO FFNS

