


# BOFAKTA

Brf. NISSÖGA  
URSVIK



2 RoK 60 m<sup>2</sup>

LGH: B1002  
D1003


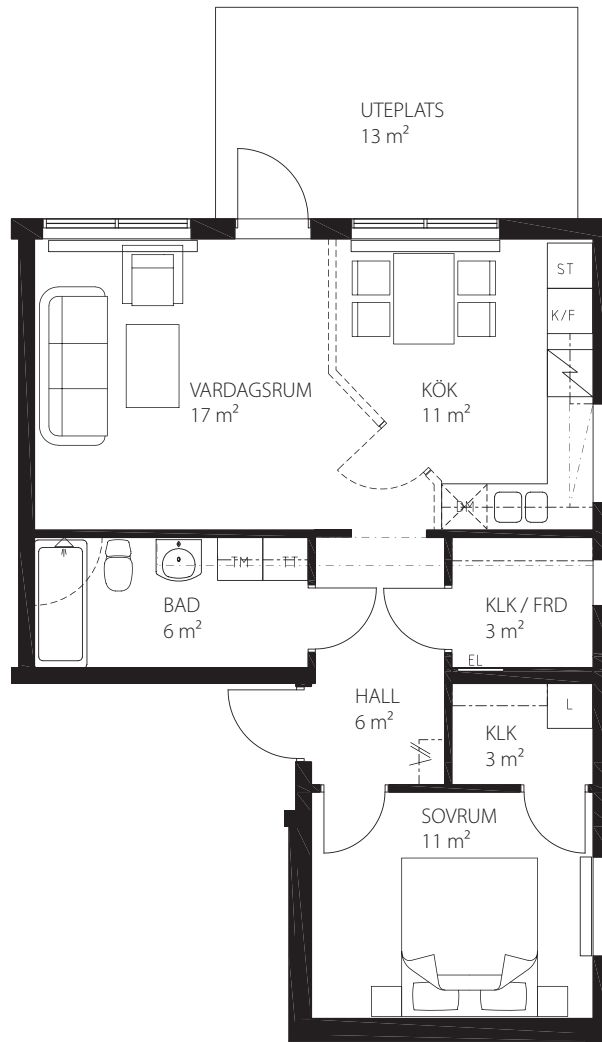


0 1 2 3 4 5m

SKALA 1:100

Rätt till ändringar förbehålles

## FÖRKLARINGAR

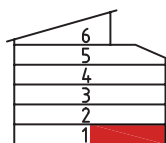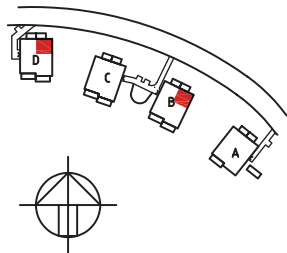

G = Garderob  
L = Linneskåp  
KLK = Klädkammare  
ST = Städskåp  
H = Högskåp  
K = Kyl  
F = Frys  
K/F = Kyl och Frys  
☒ = Spis med spiskåpa

DM = Diskmaskin  
TM = Tvättmaskin  
TT = Torktumlare  
— = Fast vägg  
- - - - = Tillvalsvägg  
☒ = Kapphylla  
☒ = Hylla och klädstång

Pris:

2008-04-24

SWECO FFNS

